


Dichiarazione protocollo n. _____ del _____	
Planimetria di u.i.u. in Comune di Lonato	
civ. SNC	
	Compilata da: Tedeschi Andrea
	Iscritto all'albo: Geometri
Prov. Brescia	N. 3987

Scheda n. 1 Scala 1:200

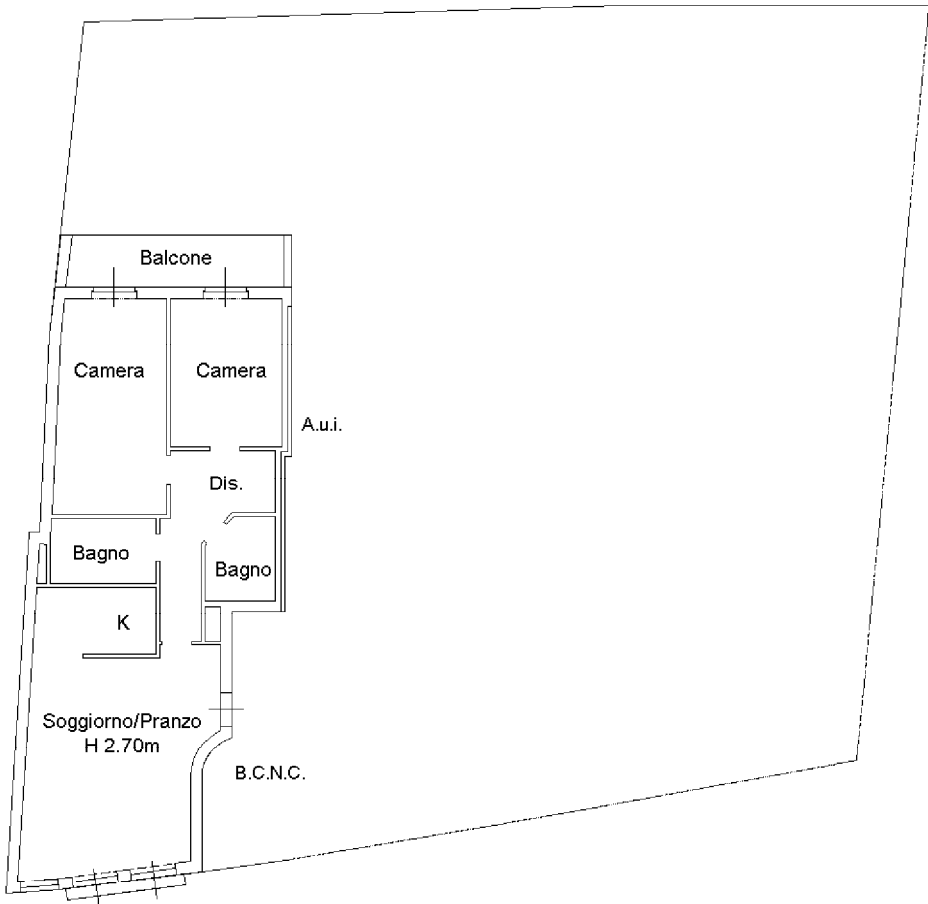

PIANO SECONDO

